


# EDIFICIO PLURIFAMILIAR DE VIVIENDAS DE PROTECCIÓN OFICIAL (V.P.O.)

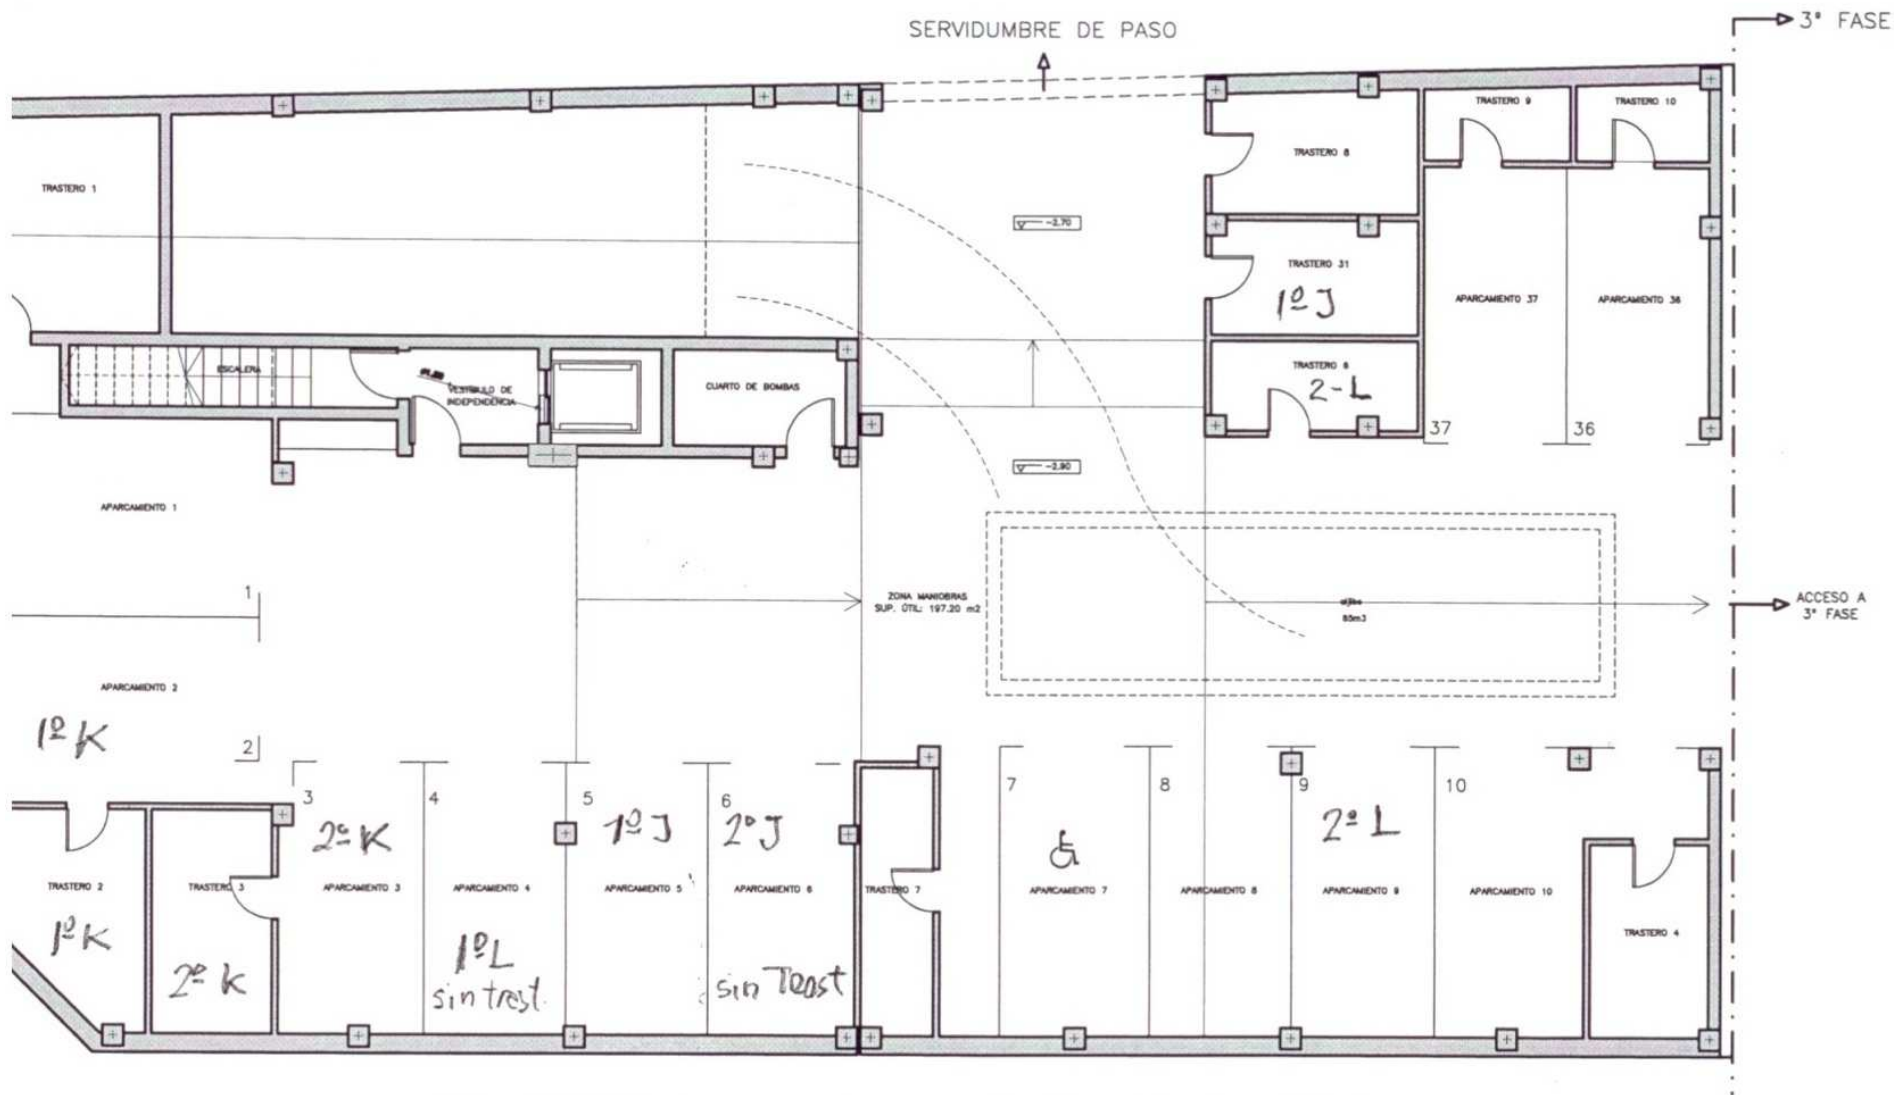

SUPERFICIES ÚTILES PLANTA SÓTANO					
GARAJE	SUP. ÚTIL	SUP. COMÓN	TRASTERO VINCULADO	SUP. ÚTIL TRASTERO	SUP. ÚTIL TOTAL
APARCAMIENTO 1	17.48 M2	12.33 M2	TRASTERO 1	11.06 M2	40.87 M2
APARCAMIENTO 2	13.55 M2	12.33 M2	TRASTERO 2	8.42 M2	34.30 M2
APARCAMIENTO 3	8.73 M2	12.33 M2	TRASTERO 3	8.73 M2	29.79 M2
APARCAMIENTO 4	9.41 M2	12.33 M2	---	---	12.33 M2
APARCAMIENTO 5	10.58 M2	12.33 M2	TRASTERO 31	6.43 M2	29.34 M2
APARCAMIENTO 6	9.89 M2	12.33 M2	---	---	9.89 M2
APARCAMIENTO 7	16.73 M2	12.33 M2	TRASTERO 7	6.66 M2	35.72 M2
APARCAMIENTO 8	11.30 M2	12.33 M2	TRASTERO 8	6.96 M2	30.59 M2
APARCAMIENTO 9	11.42 M2	12.33 M2	TRASTERO 6	5.04 M2	30.10 M2
APARCAMIENTO 10	14.88 M2	12.33 M2	TRASTERO 4	6.35 M2	33.56 M2

EMPLAZAMIENTO: CALLE SON AMETLLER ESQ. GENERAL MARZO  
T.M. SA POBLA

PLANO: PLANTA BAJA

ESCALA: 1/100

