


EDIFICIO PLURIFAMILIAR DE VIVIENDAS DE PROTECCIÓN OFICIAL (V.P.O.)

SERVIDUMBRE DE PASO

2º FASE

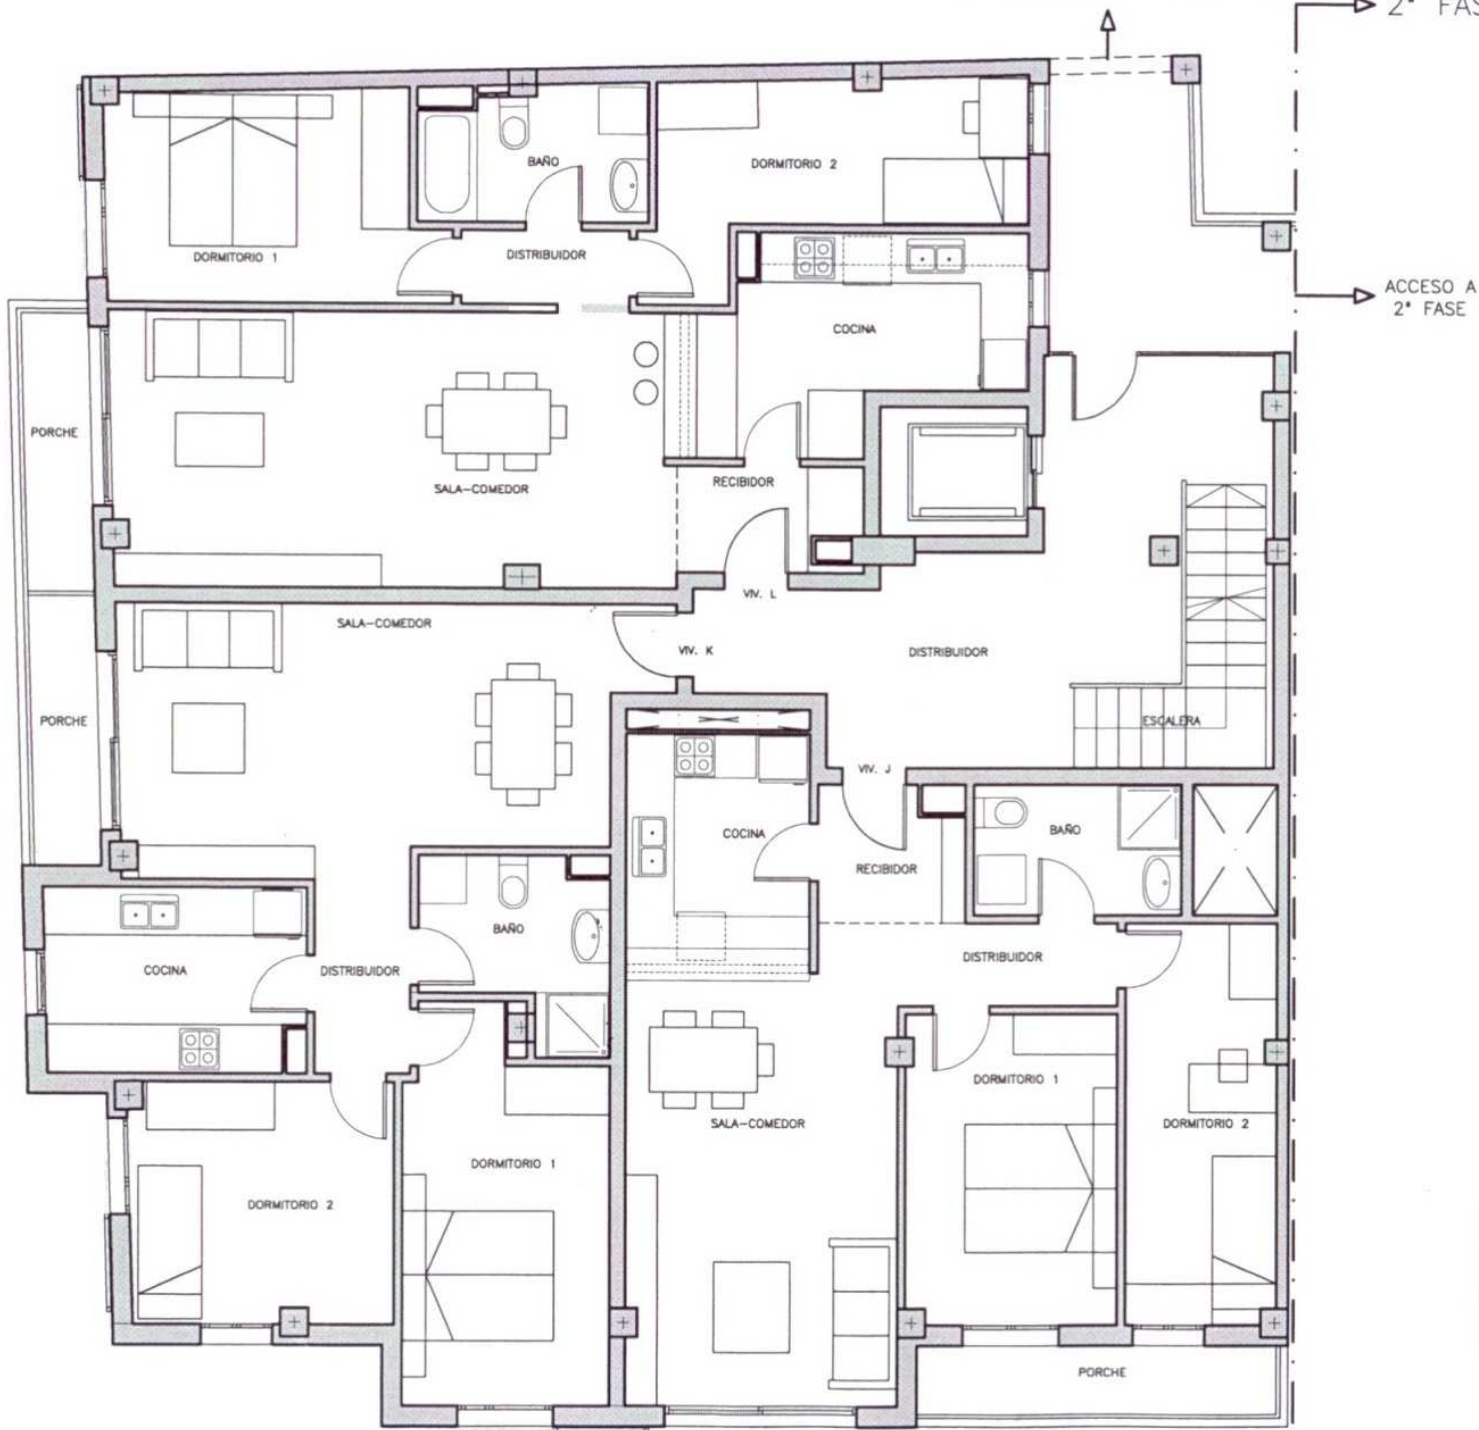

SUPERFICIES ÚTILES PLANTA PISO 2 ZONA COMÚN	
ZONA COMÚN	SUP. ÚTIL
ESCALERA	5.25 M2
DISTRIBUIDOR	26.40 M2
ASCENSOR	2.96 M2
TOTAL	34.61 M2

SUPERFICIES ÚTILES PLANTA PISO 2 VIVIENDA J	
VIVIENDA J	SUP. ÚTIL
RECIBIDOR	2.90 M2
SALA - COMEDOR	18.73 M2
COCINA	6.53 M2
DISTRIBUIDOR	2.81 M2
DORMITORIO 1	10.14 M2
DORMITORIO 2	9.38 M2
BAÑO	4.16 M2
TOTAL CERRADA	54.65 M2
PORCHE 50 %	2.35 M2
UTIL TOTAL VIVIENDA	57.00 M2

SUPERFICIES ÚTILES PLANTA PISO 2 VIVIENDA K	
VIVIENDA K	SUP. ÚTIL
SALA - COMEDOR	20.70 M2
COCINA	7.39 M2
DISTRIBUIDOR	2.88 M2
DORMITORIO 1	11.75 M2
DORMITORIO 2	9.82 M2
BAÑO	4.67 M2
TOTAL CERRADA	57.21 M2
PORCHE 50 %	1.66 M2
UTIL TOTAL VIVIENDA	58.87 M2

SUPERFICIES ÚTILES PLANTA PISO 2 VIVIENDA L	
VIVIENDA L	SUP. ÚTIL
RECIBIDOR	2.83 M2
SALA - COMEDOR	23.93 M2
COCINA	9.32 M2
DISTRIBUIDOR	1.91 M2
DORMITORIO 1	10.53 M2
DORMITORIO 2	9.58 M2
BAÑO	4.66 M2
TOTAL CERRADA	62.76 M2
PORCHE 50 %	1.78 M2
UTIL TOTAL VIVIENDA	64.54 M2

EMPLAZAMIENTO: CALLE SON AMETLLER ESQ. GENERAL MARZO T.M. SA POBLA

PLANO: PLANTA PISO 2

ESCALA: 1/75

